


ÚZEMNÍ PLÁN ROHOVLÁDOVA BĚLÁ

VÝKRES ELEKTRO-PLYN-SPOJE
1 : 5 000

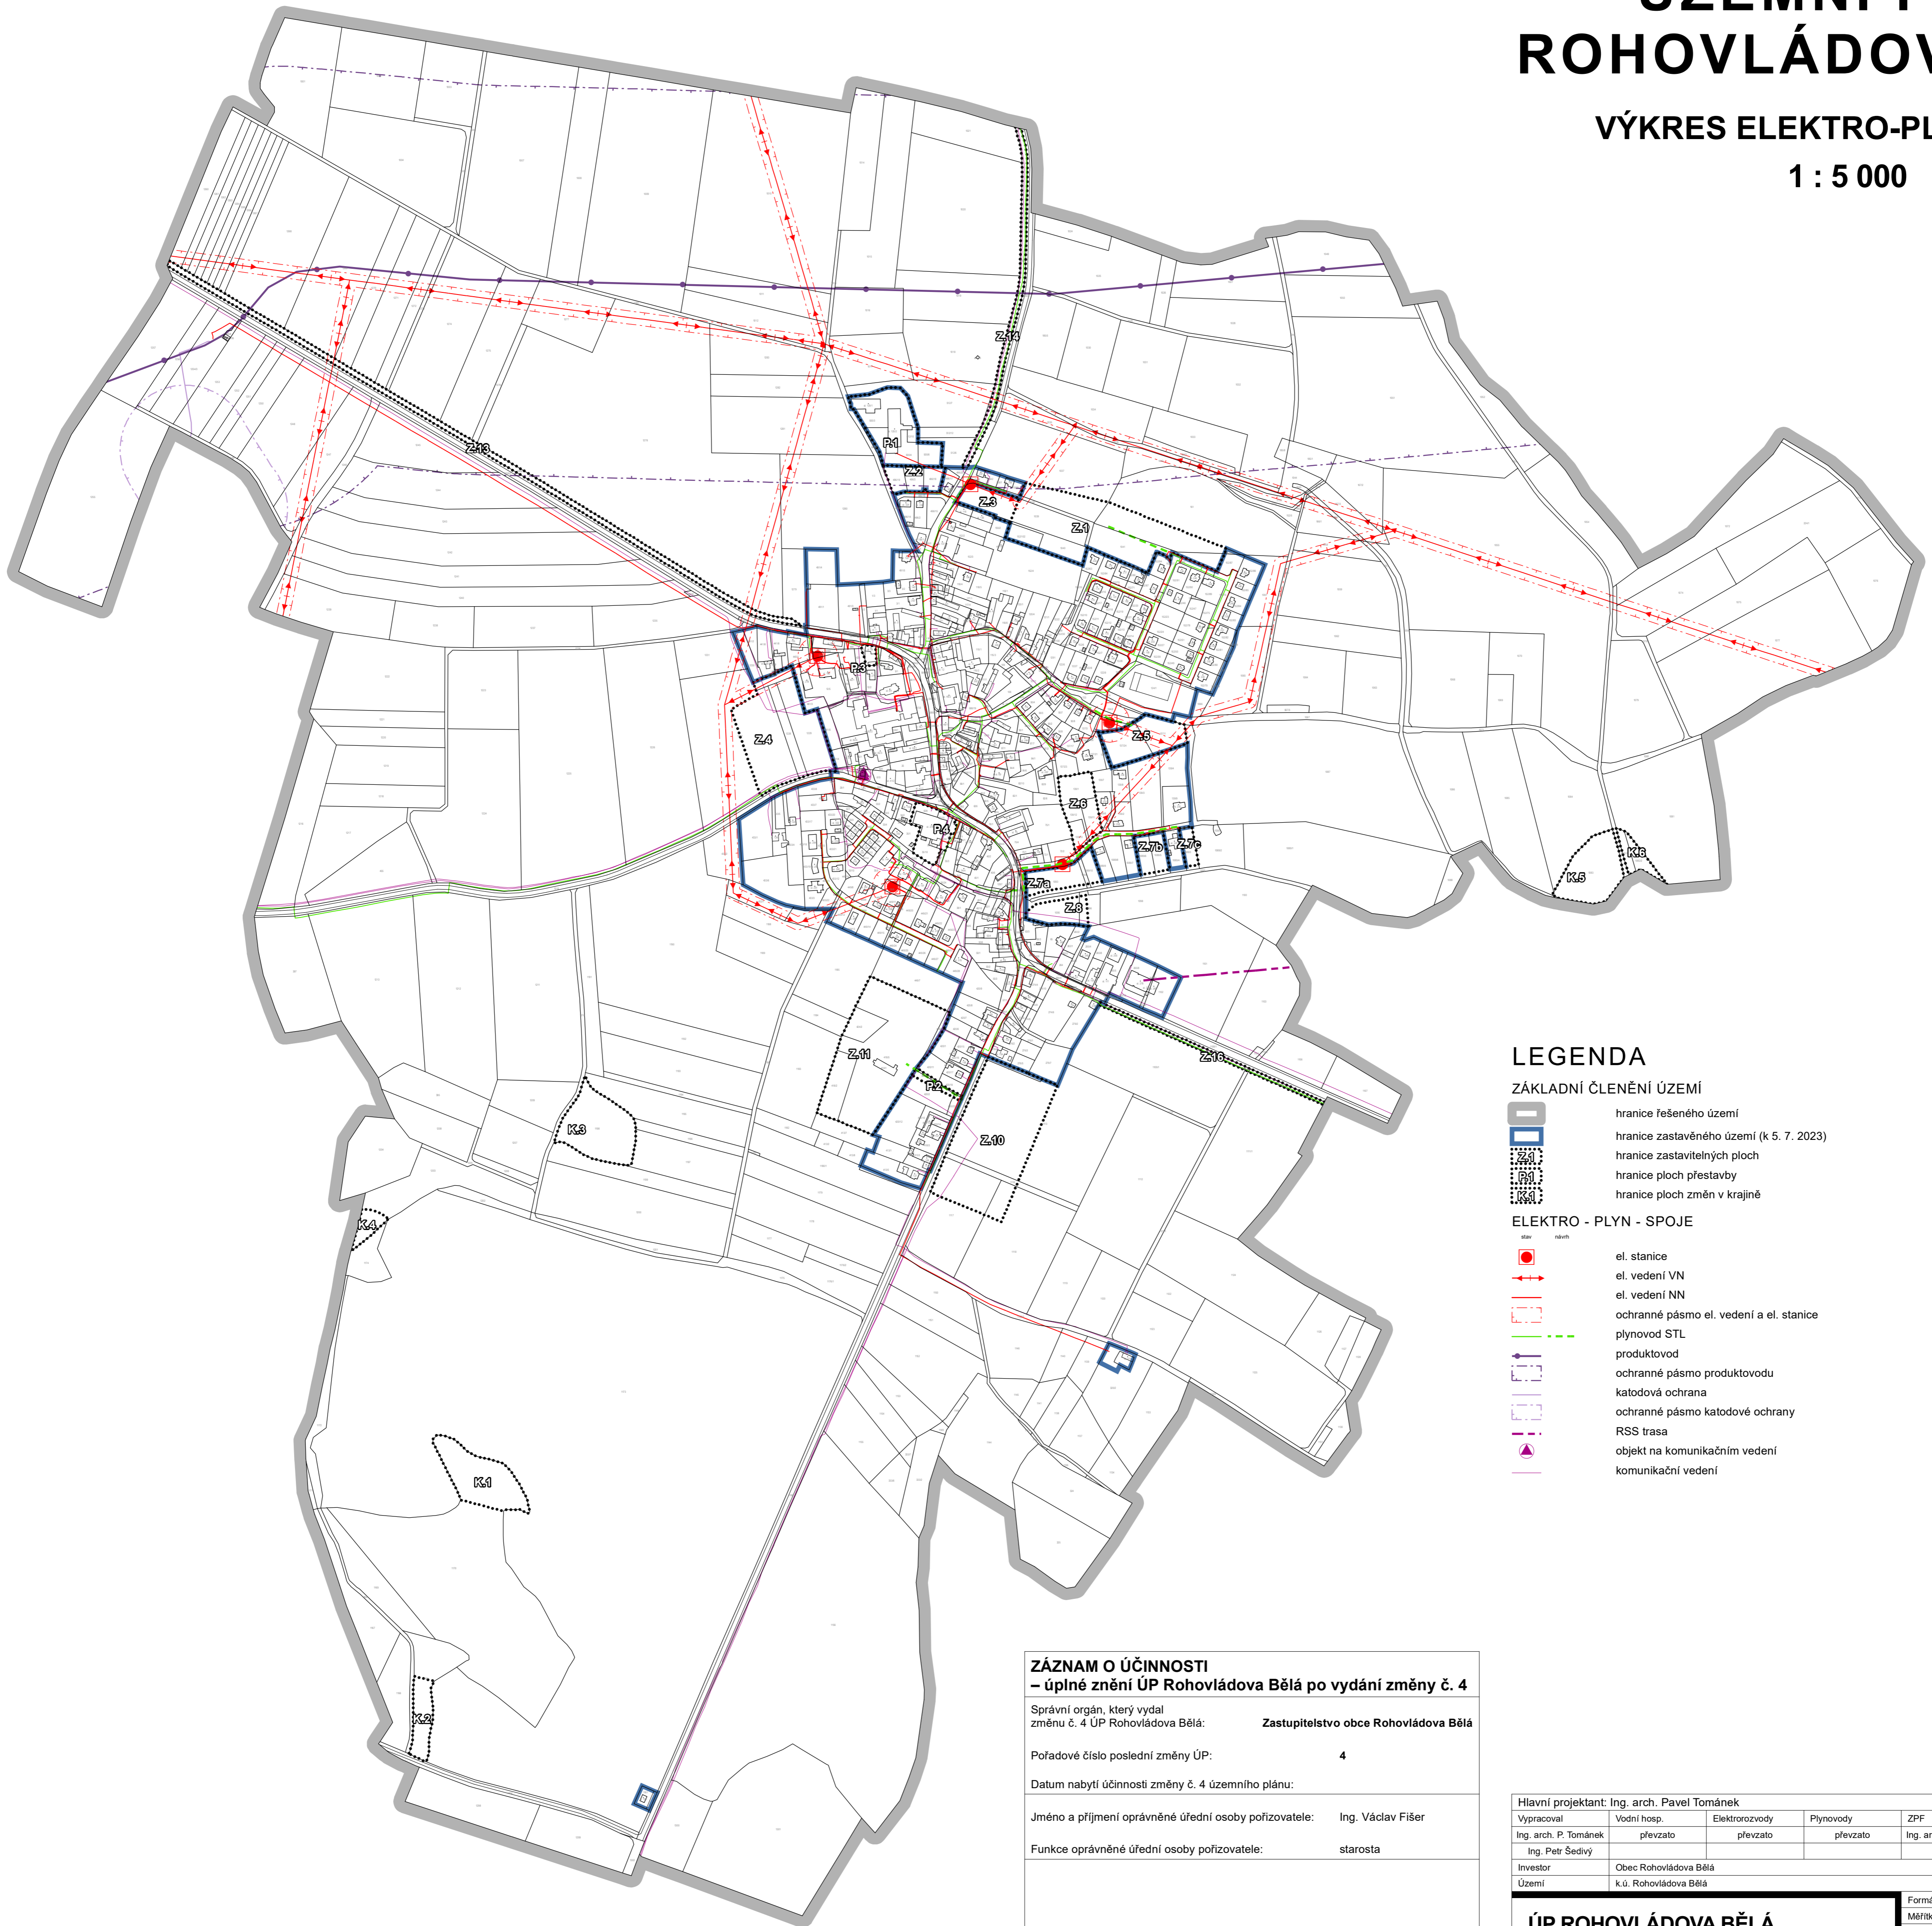

LEGENDA

ZÁKLADNÍ ČLENĚNÍ ÚZEMÍ

- hranice řešeného území
- hranice zastavěného území (k 5. 7. 2023)
- hranice zastavitelných ploch
- hranice ploch přestavby
- hranice ploch změn v krajíně

ELEKTRO - PLYN - SPOJE

- el. stanice
- el. vedení VN
- el. vedení NN
- ochranné pásmo el. vedení a el. stanice
- plynovod STL
- produktovod
- ochranné pásmo produktovodu
- katodová ochrana
- ochranné pásmo katodové ochrany
- RSS trasa
- objekt na komunikačním vedení
- komunikační vedení

ZÁZNAM O ÚČINNOSTI – úplné znění ÚP Rohovládova Bělá po vydání změny č. 4

Správní orgán, který vydal změnu č. 4 ÚP Rohovládova Bělá: **Zastupitelstvo obce Rohovládova Bělá**

Pořadové číslo poslední změny ÚP: **4**

Datum nabytí účinnosti změny č. 4 územního plánu:

Jméno a příjmení oprávněné úřední osoby pořizovatele: **Ing. Václav Fišer**

Funkce oprávněné úřední osoby pořizovatele: **starosta**

otisk úředního razítka

podpis

Hlavní projektant: Ing. arch. Pavel Tománek					
Vypracoval	Vodní hosp.	Elektrozvody	Plynovody	ZPF	ÚSES
Ing. arch. P. Tománek	převzato	převzato	převzato	Ing. arch. P. Tománek	převzato
Ing. Petr Šedivý					
Investor	Obec Rohovládova Bělá				
Území	k.ú. Rohovládova Bělá				
ÚP ROHOVLÁDOVA BĚLÁ				Formát	
VÝKRES ELEKTRO-PLYN-SPOJE				Měřítko	1 : 5 000
				Stupeň	ÚPD
				Datum	05/2024
				Zak. číslo	226/23
				Část	

