


# ÚZEMNÍ PLÁN ROHOVLÁDOVA BĚLÁ

KOORDINAČNÍ VÝKRES

1 : 5 000

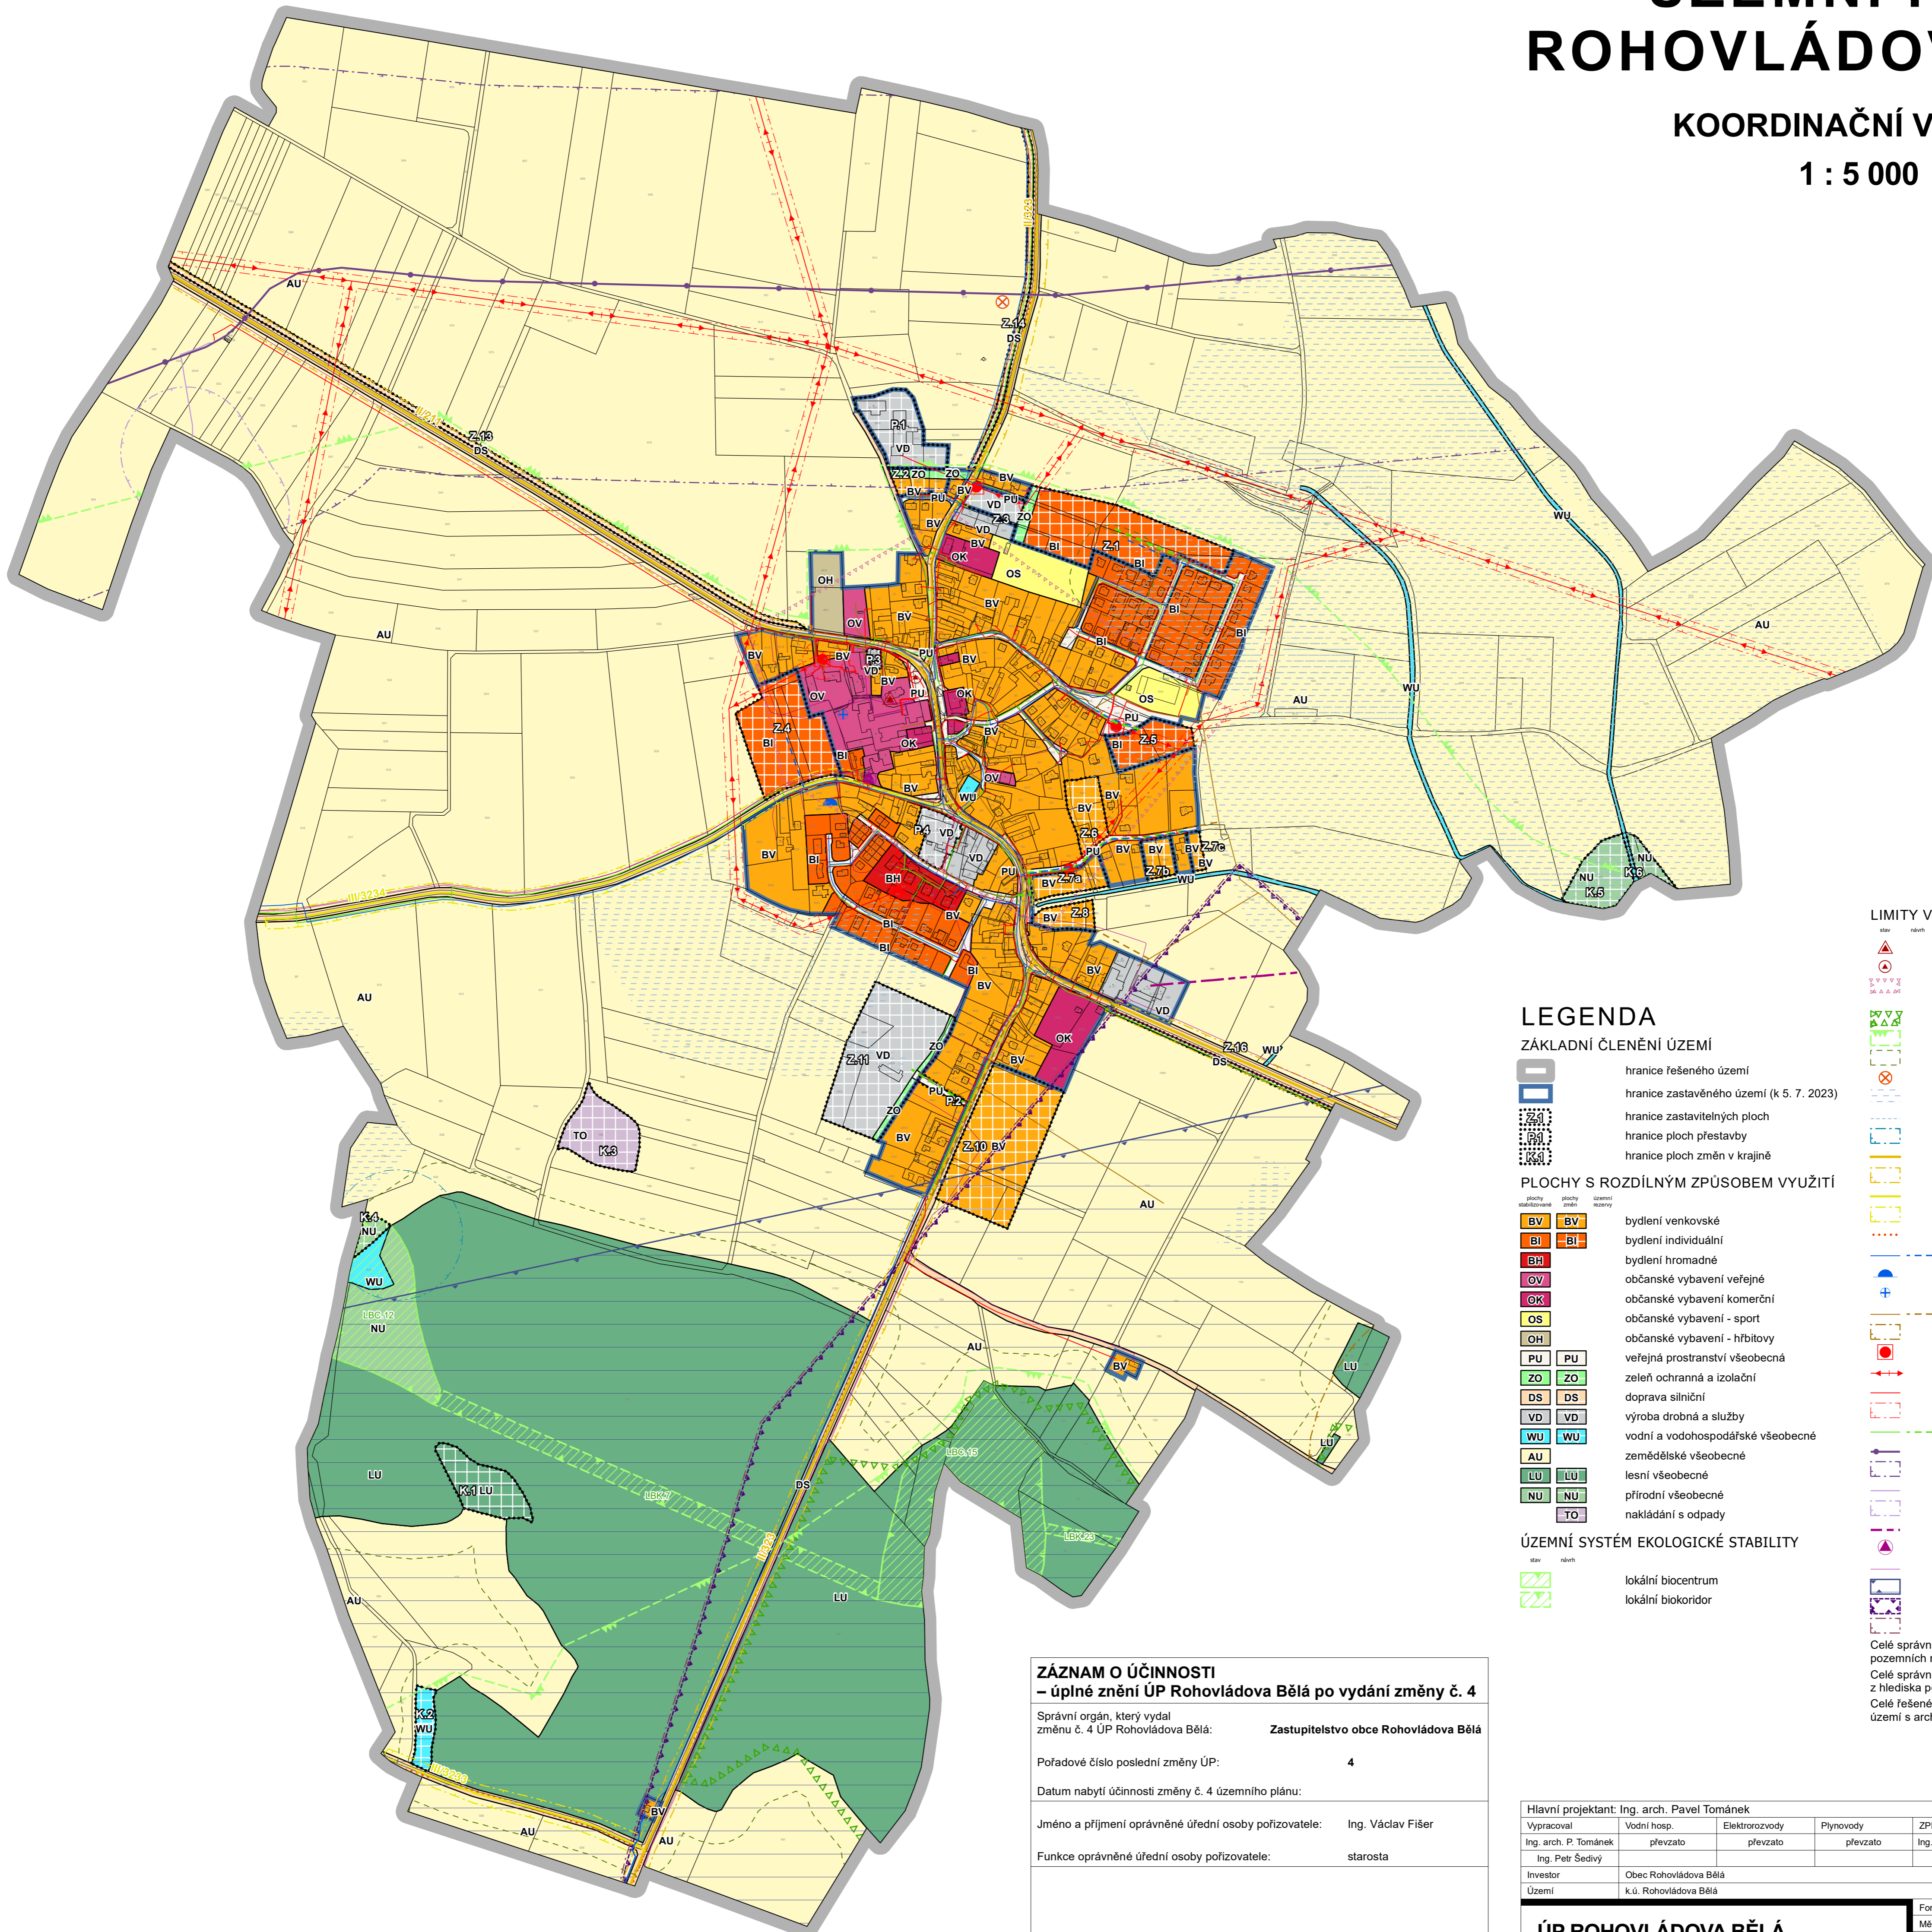

## LIMITY VYUŽITÍ ÚZEMÍ

- nemovitá kulturní památka
  - pomník obětem 1. světové války
  - území archeologických nalezišť II. kategorie (zbylá část území se nachází v III. kategorii)
  - migračně významné území
  - ochranné pásmo nadregionálního biokoridoru
  - ochranné pásmo lesa
  - staré zátěže území a kontaminované plochy
  - investice do půdy - plošné
  - investice do půdy - líniové
  - ochranné pásmo pozorovacího pramenu ČHMÚ
  - silnice II. třídy
  - ochranné pásmo silnice II. třídy
  - silnice III. třídy
  - ochranné pásmo silnice III. třídy
  - cyklotrasa
  - vodovod
  - vodárenský objekt
  - vrt
  - kanalizace
  - ochranné pásmo ČOV
  - el. stanice
  - el. vedení VN
  - el. vedení NN
  - ochranné pásmo el. vedení a el. stanice
  - plynovod STL
  - produktovod
  - ochranné pásmo produktovodu
  - katodová ochrana
  - ochranné pásmo katodové ochrany
  - RSS trasa
  - objekt na komunikačním vedení
  - komunikační vedení
  - letecký koridor LKD
  - ochranné pásmo stělnice Neratov
  - ochranné pásmo objektu obrany státu
- Celé správní území je v ochranných pásmech leteckých pozemních radiolokačních zařízení.  
 Celé správní území je zájmovým územím Ministerstva obrany z hlediska povolování vyjmenovaných druhů staveb.  
 Celé řešené území je nutné považovat za území s archeologickými nálezy.

## LEGENDA

### ZÁKLADNÍ ČLENĚNÍ ÚZEMÍ

- hranice řešeného území
- hranice zastavěného území (k 5. 7. 2023)
- hranice zastavitelných ploch
- hranice ploch přestavby
- hranice ploch změn v krajině

### PLOCHY S ROZDÍLNÝM ZPŮSOBEM VYUŽITÍ

- bydlení venkovské
- bydlení individuální
- bydlení hromadné
- občanské vybavení veřejné
- občanské vybavení komerční
- občanské vybavení - sport
- občanské vybavení - hřbitovy
- veřejná prostranství všeobecná
- zeleň ochranná a izolační
- doprava silniční
- výroba drobná a služby
- vodní a vodohospodářské všeobecné
- zemědělské všeobecné
- lesní všeobecné
- přírodní všeobecné
- nakládání s odpady

### ÚZEMNÍ SYSTÉM EKOLOGICKÉ STABILITY

- lokální biocentrum
- lokální biokoridor

## ZÁZNAM O ÚČINNOSTI – úplné znění ÚP Rohovládova Bělá po vydání změny č. 4

Správní orgán, který vydal změnu č. 4 ÚP Rohovládova Bělá: **Zastupitelstvo obce Rohovládova Bělá**

Pořadové číslo poslední změny ÚP: **4**

Datum nabytí účinnosti změny č. 4 územního plánu:

Jméno a příjmení oprávněné úřední osoby pořizovatele: **Ing. Václav Fišer**

Funkce oprávněné úřední osoby pořizovatele: **starosta**

otisk úředního razítka

podpis

Hlavní projektant: Ing. arch. Pavel Tománek					
Vypracoval	Vodní hosp.	Elektrozvody	Plynovody	ZPF	ÚSES
Ing. arch. P. Tománek	převzato	převzato	převzato	Ing. arch. P. Tománek	převzato
Ing. Petr Šedivý					
Investor	Obec Rohovládova Bělá				
Území	k.ú. Rohovládova Bělá				
<b>ÚP ROHOVLÁDOVA BĚLÁ</b>				Formát	
KOORDINAČNÍ VÝKRES				Měřítko	1 : 5 000
				Stupeň	ÚPD
				Datum	05/2024
				Zak. číslo	226/23
				Část	

