


KOORDINAČNÍ SITUAČNÍ VÝKRES  
M 1:250

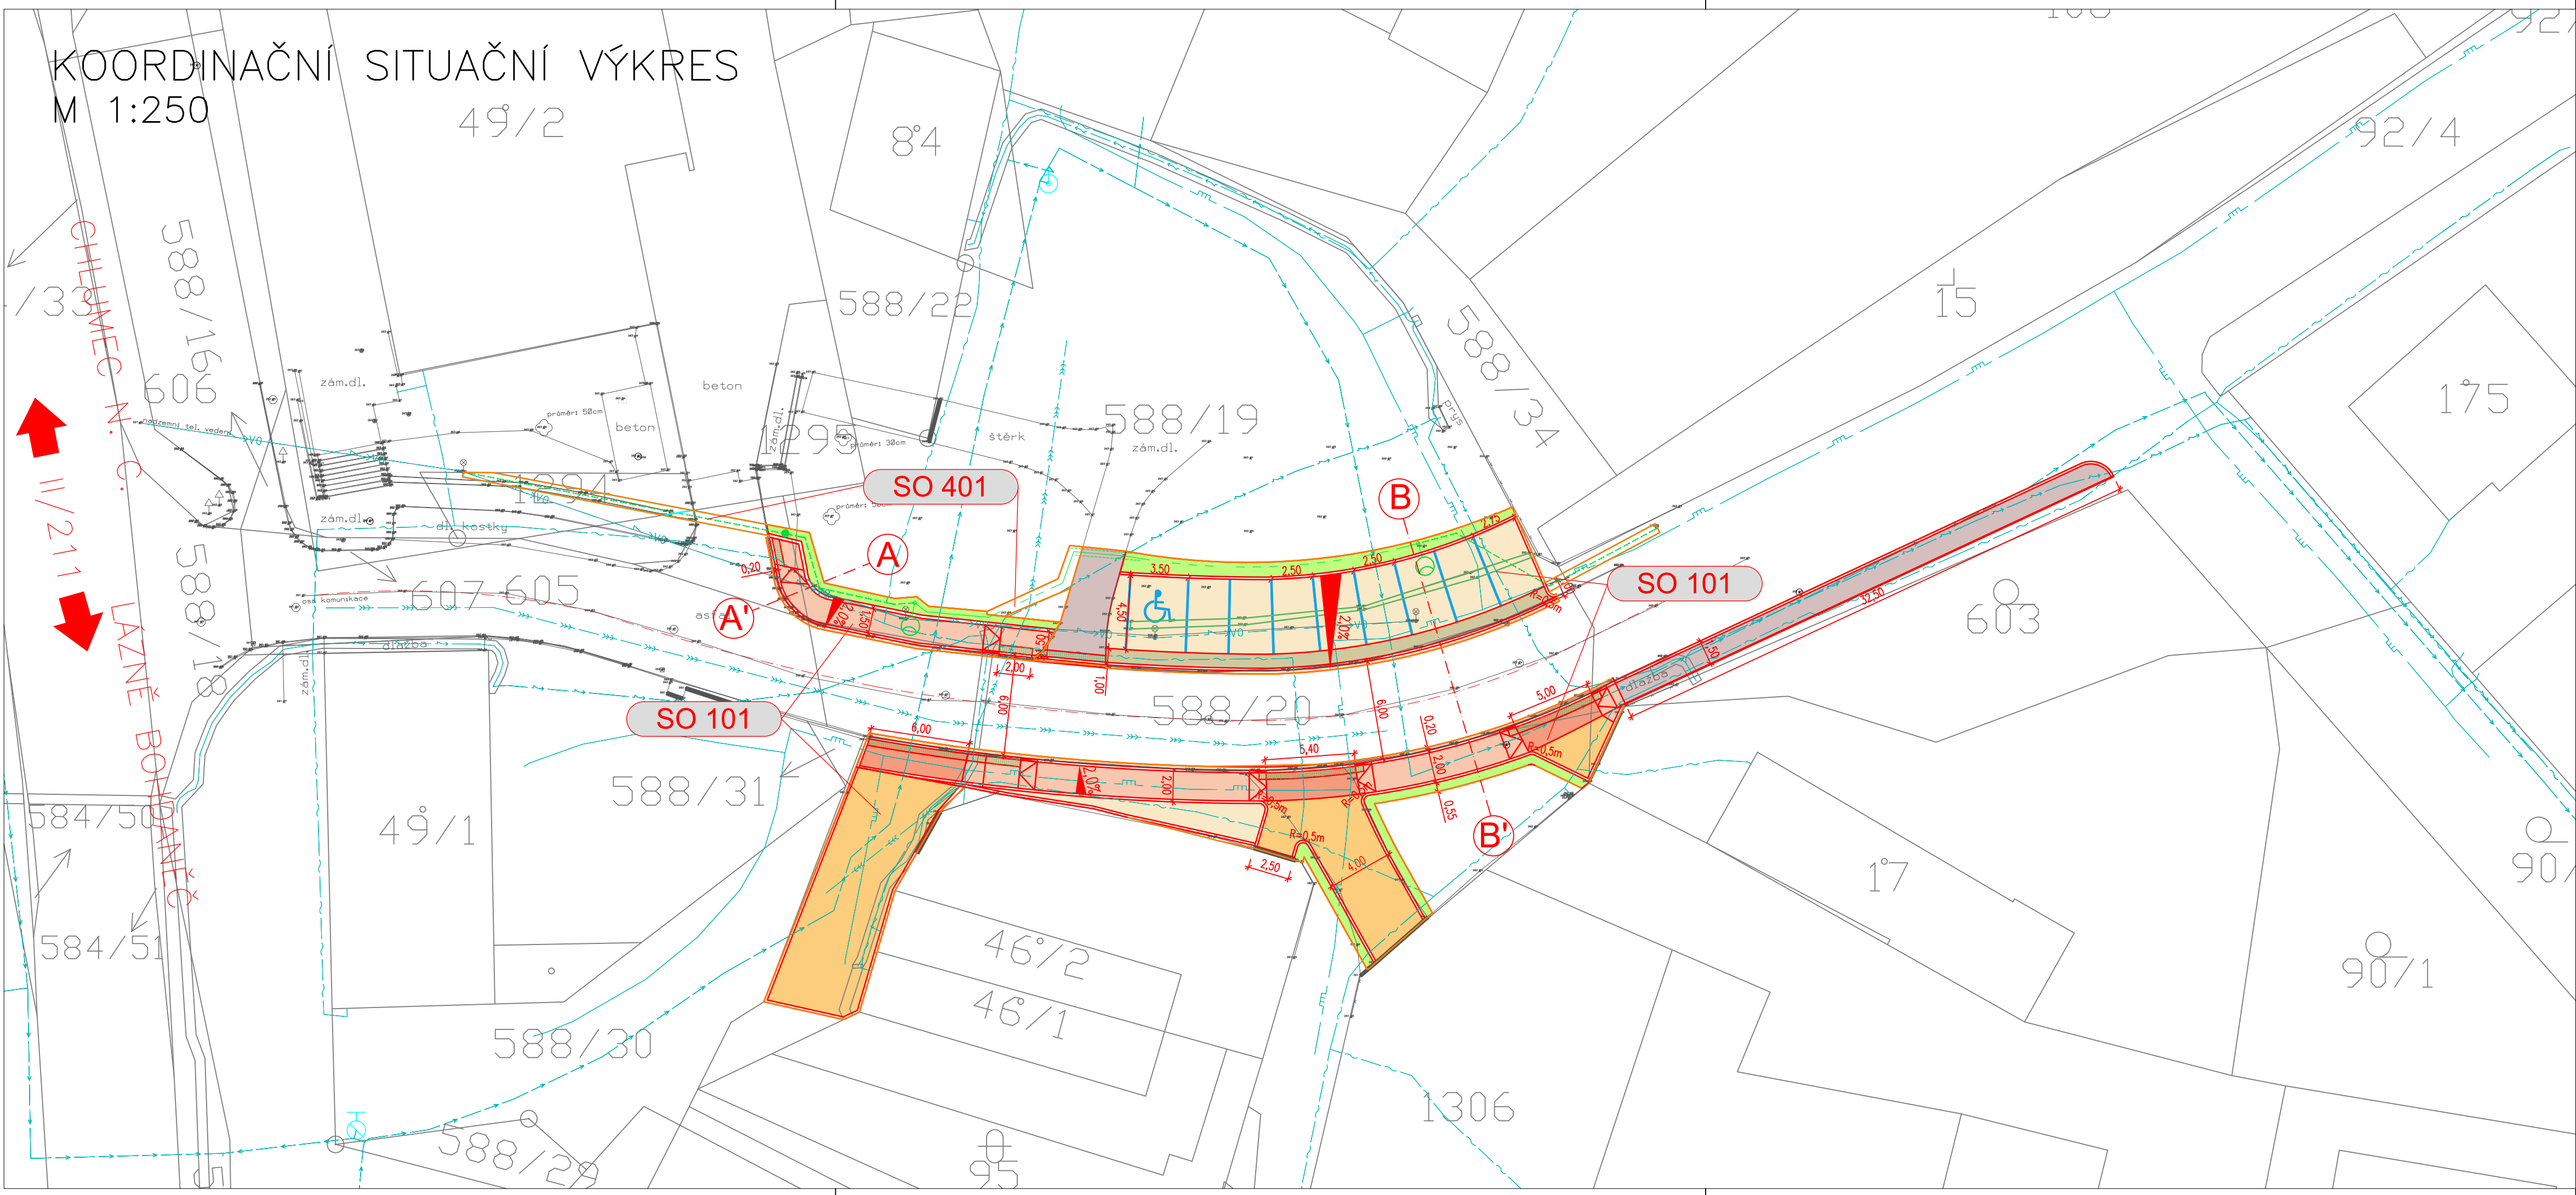

LEGENDA:

- ČÁRY:**
- NÁVRH
  - - - OSA KOMUNIKACE
  - STÁVAJÍCÍ STAV
  - BAREVNĚ ODLIŠENÉ ŽULOVÉ KOSTKY
  - NÁVRH VEDENÍ VO

PLOCHY:

- BETONOVÁ DLAŽBA 200/100/60 ŠEDÁ
- BETONOVÁ DLAŽBA 200/100/80 ŠEDÁ
- BETONOVÁ DLAŽBA 200/100/80 TMAVÁ
- PŘEDLÁZDĚNÍ STÁVAJÍCÍ DLAŽBY
- BETONOVÁ DLAŽBA RELIÉFNÍ
- ŽULOVÉ KOSTKY DROBNÉ
- ŽULOVÉ KOSTKY VELKÉ
- TERENNÍ ÚPRAVY

LEGENDA KATASTR:

- HRANICE POZEMKU
- 39/5 ČÍSLO POZEMKU

LEGENDA INŽENÝRSKÝCH SÍTÍ:

- CETIN SDĚL. VEDENÍ PODZEMNÍ
- ČEZ EL. VEDENÍ NN PODZEMNÍ
- PLYN STŘEDOTLAKÝ
- KANALIZACE
- VODOVOD
- VO — VEŘEJNÉ OSVĚTLENÍ

SEZNAM STAVEBNÍCH OBJEKTŮ:

- SO 101 - ÚPRAVA MÍSTNÍ KOMUNIKACE
- SO 401 - VEŘEJNÉ OSVĚTLENÍ

POZN. STÁVAJÍCÍ INŽENÝRSKÉ SÍTĚ JSOU VYKRESLENY POUZE INFORMATIVNĚ.  
PŘED ZAHÁJENÍM STAVBY JE NUTNÉ JEJICH VYTYČENÍ OD PŘÍSLUŠNÝCH SPRÁVCŮ

REVIZE:	PŘEDMĚT ZMĚNY:	VYPRACOVAL:	DATUM:
1			
2			
3			

SOUŘADNICOVÝ SYSTÉM: S-JTSK  
VÝŠKOVÝ SYSTÉM: B.P.V.

 obec Rohovládova Bělá Rohovládova Bělá 32 533 43	NÁZEV AKCE: VYBUDOVÁNÍ CHODNÍKU A PARKOVACÍCH STÁNÍ ZA PRODEJNOU JEDNOTY				
	ČÁST / STAVEBNÍ OBJEKT: SITUAČNÍ VÝKRESY				
 M - PROJEKCE s.r.o. Ressova 956 500 02 Hradec Králové www.m-projekce.cz	ZODP. PROJEKTANT:	Ing. M. STEJSKAL	<i>Stejskal</i>	PARÉ:	
	VYPRACOVAL:	Ing. P. ŠREJBER	<i>Šrejber</i>		
KONTROLA:		Ing. J. HAJN	<i>Hajn</i>		
MĚŘÍTKO:	Č. ZAKÁZKY:	STUPEŇ:	DATUM:	ČÁST:	PŘÍLOHA:
1:250	23-085-03	DUSP+PDPS	01/2024	C	3

