
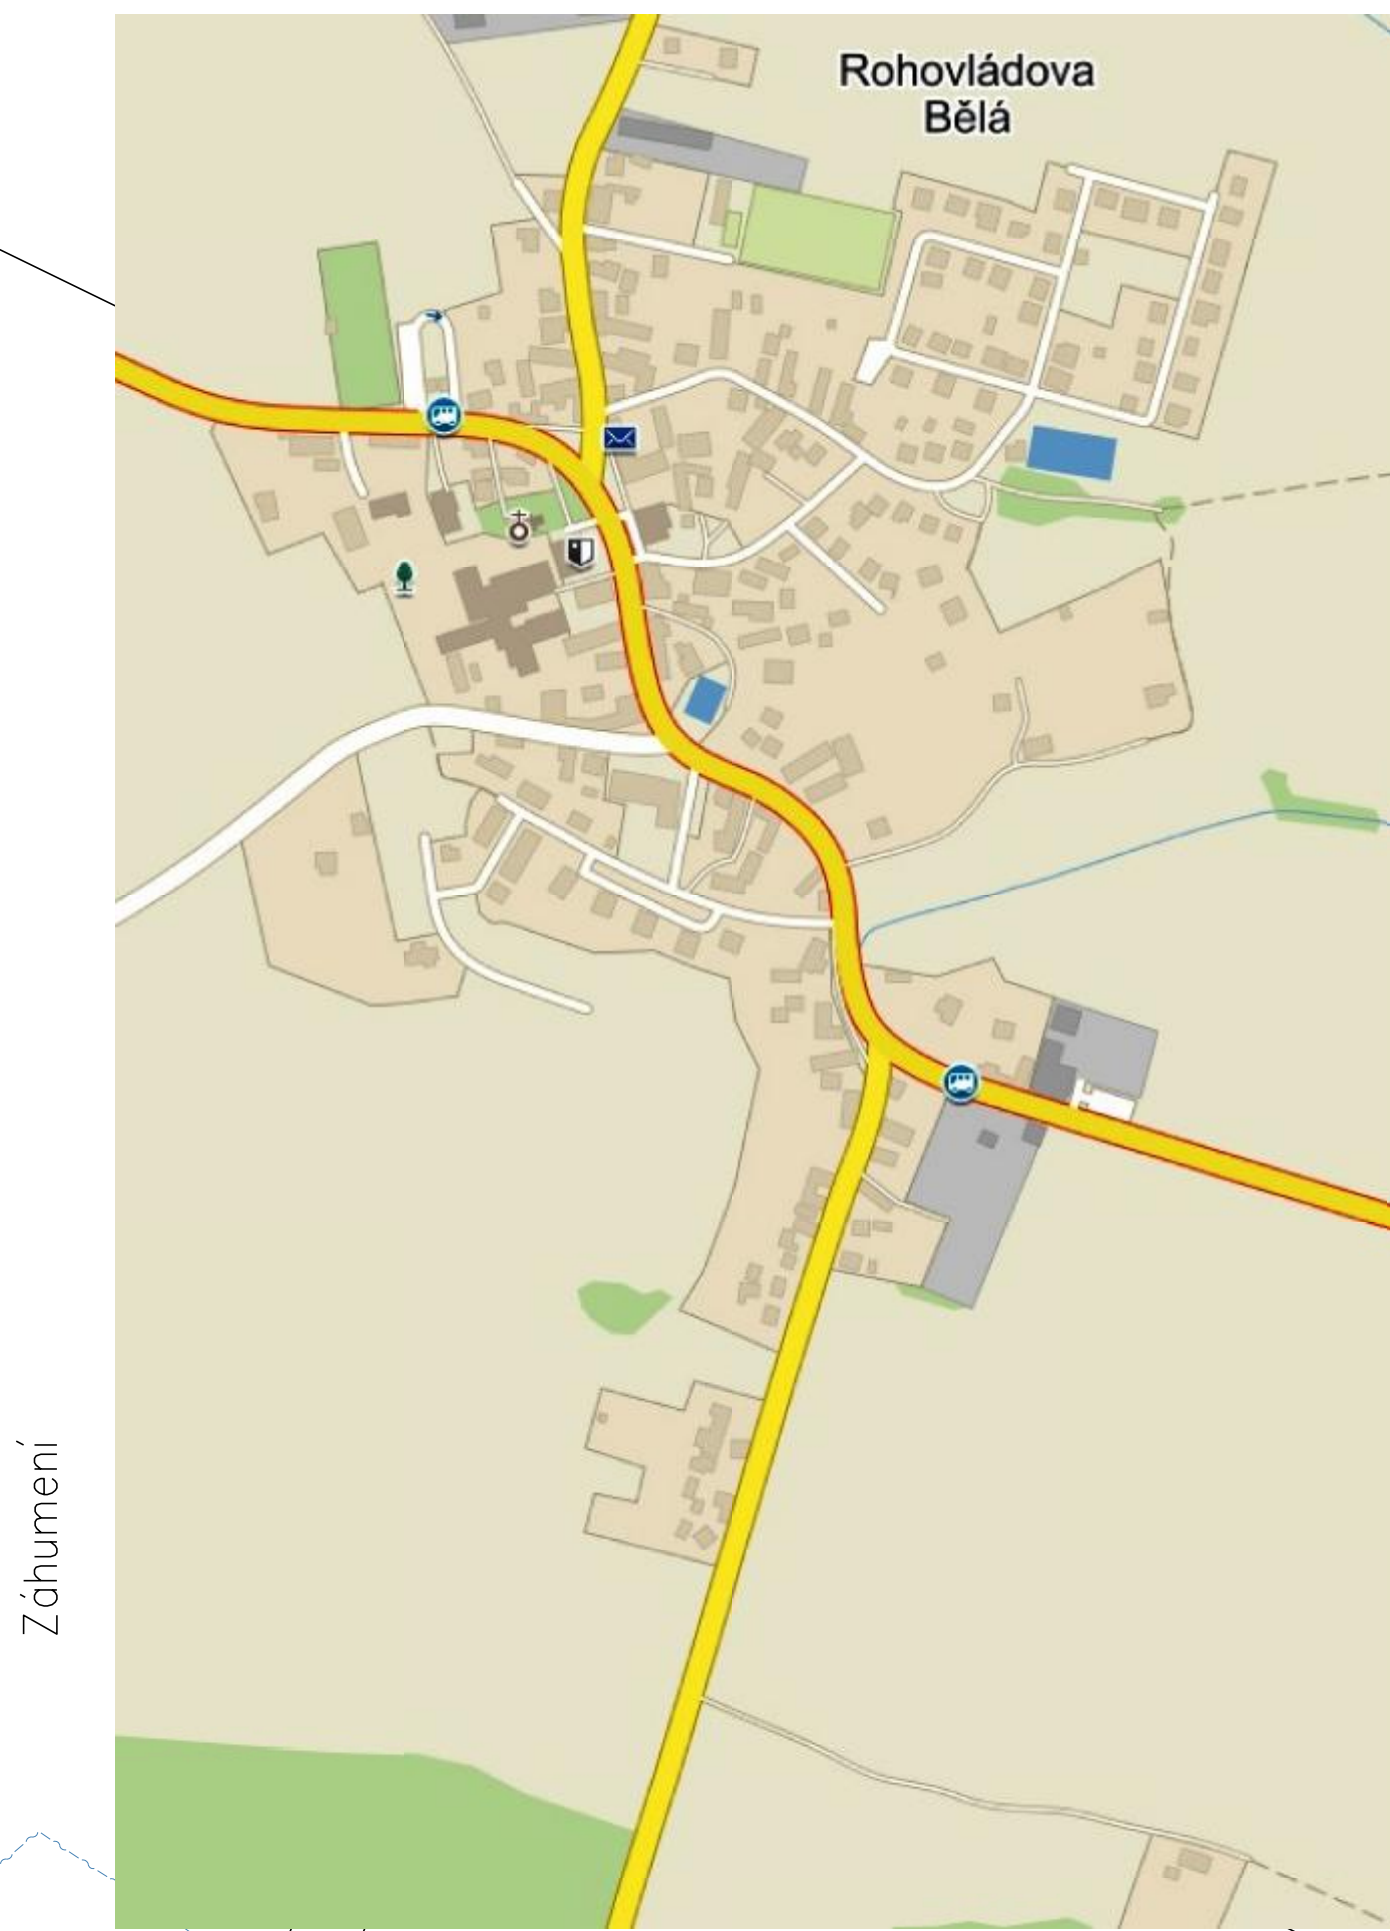


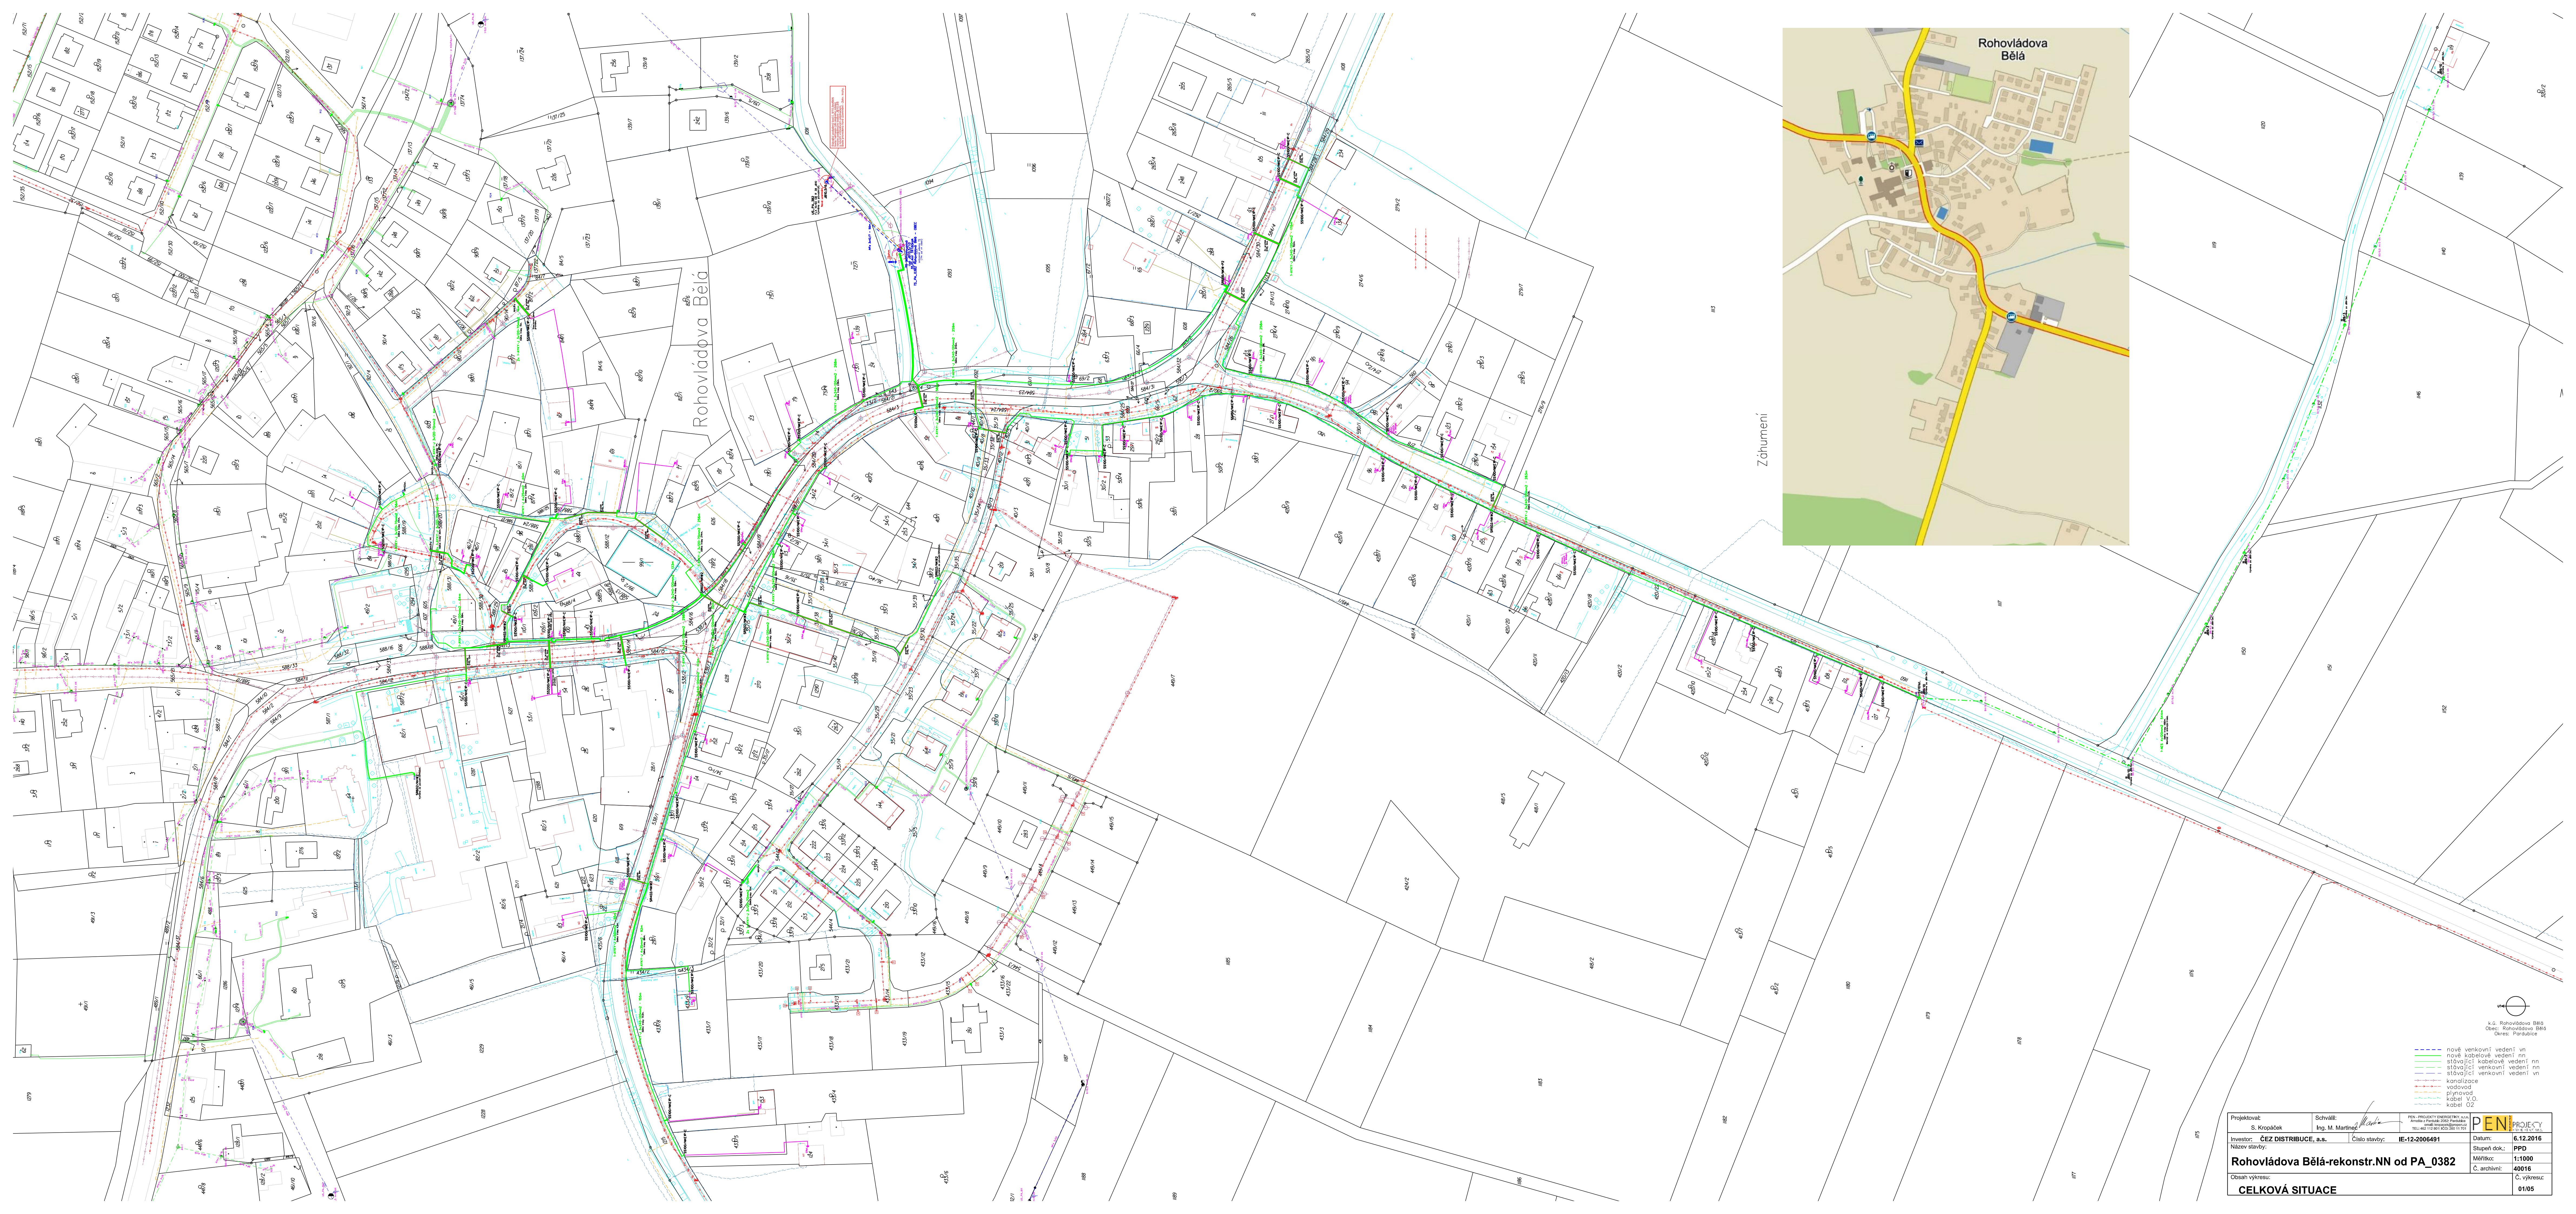

Záhumení

- nové venkovní vedení vn
- nové kabelové vedení nn
- stávající kabelové vedení nn
- stávající venkovní vedení vn
- stávající venkovní vedení vn
- kanalizace
- vodovod
- plynovod
- kabel V.O.
- kabel O2

Projektovat: S. Kropáček	Schválit: Ing. M. Martinec	Proj. a výkresy: Ing. M. Martinec	Proj. a výkresy: Ing. M. Martinec
Investor: ČEZ DISTRIBUCE, a.s.	Číslo stavby: IE-12-2006491	Datum: 6.12.2016	Stupeň dok.: PPD
Název stavby: Rohovládova Bělá-rekonstr.NN od PA_0382	Mřížko: 40016	Č. výkresu: 01/05	
Obsah výkresu: CELKOVÁ SITUACE			