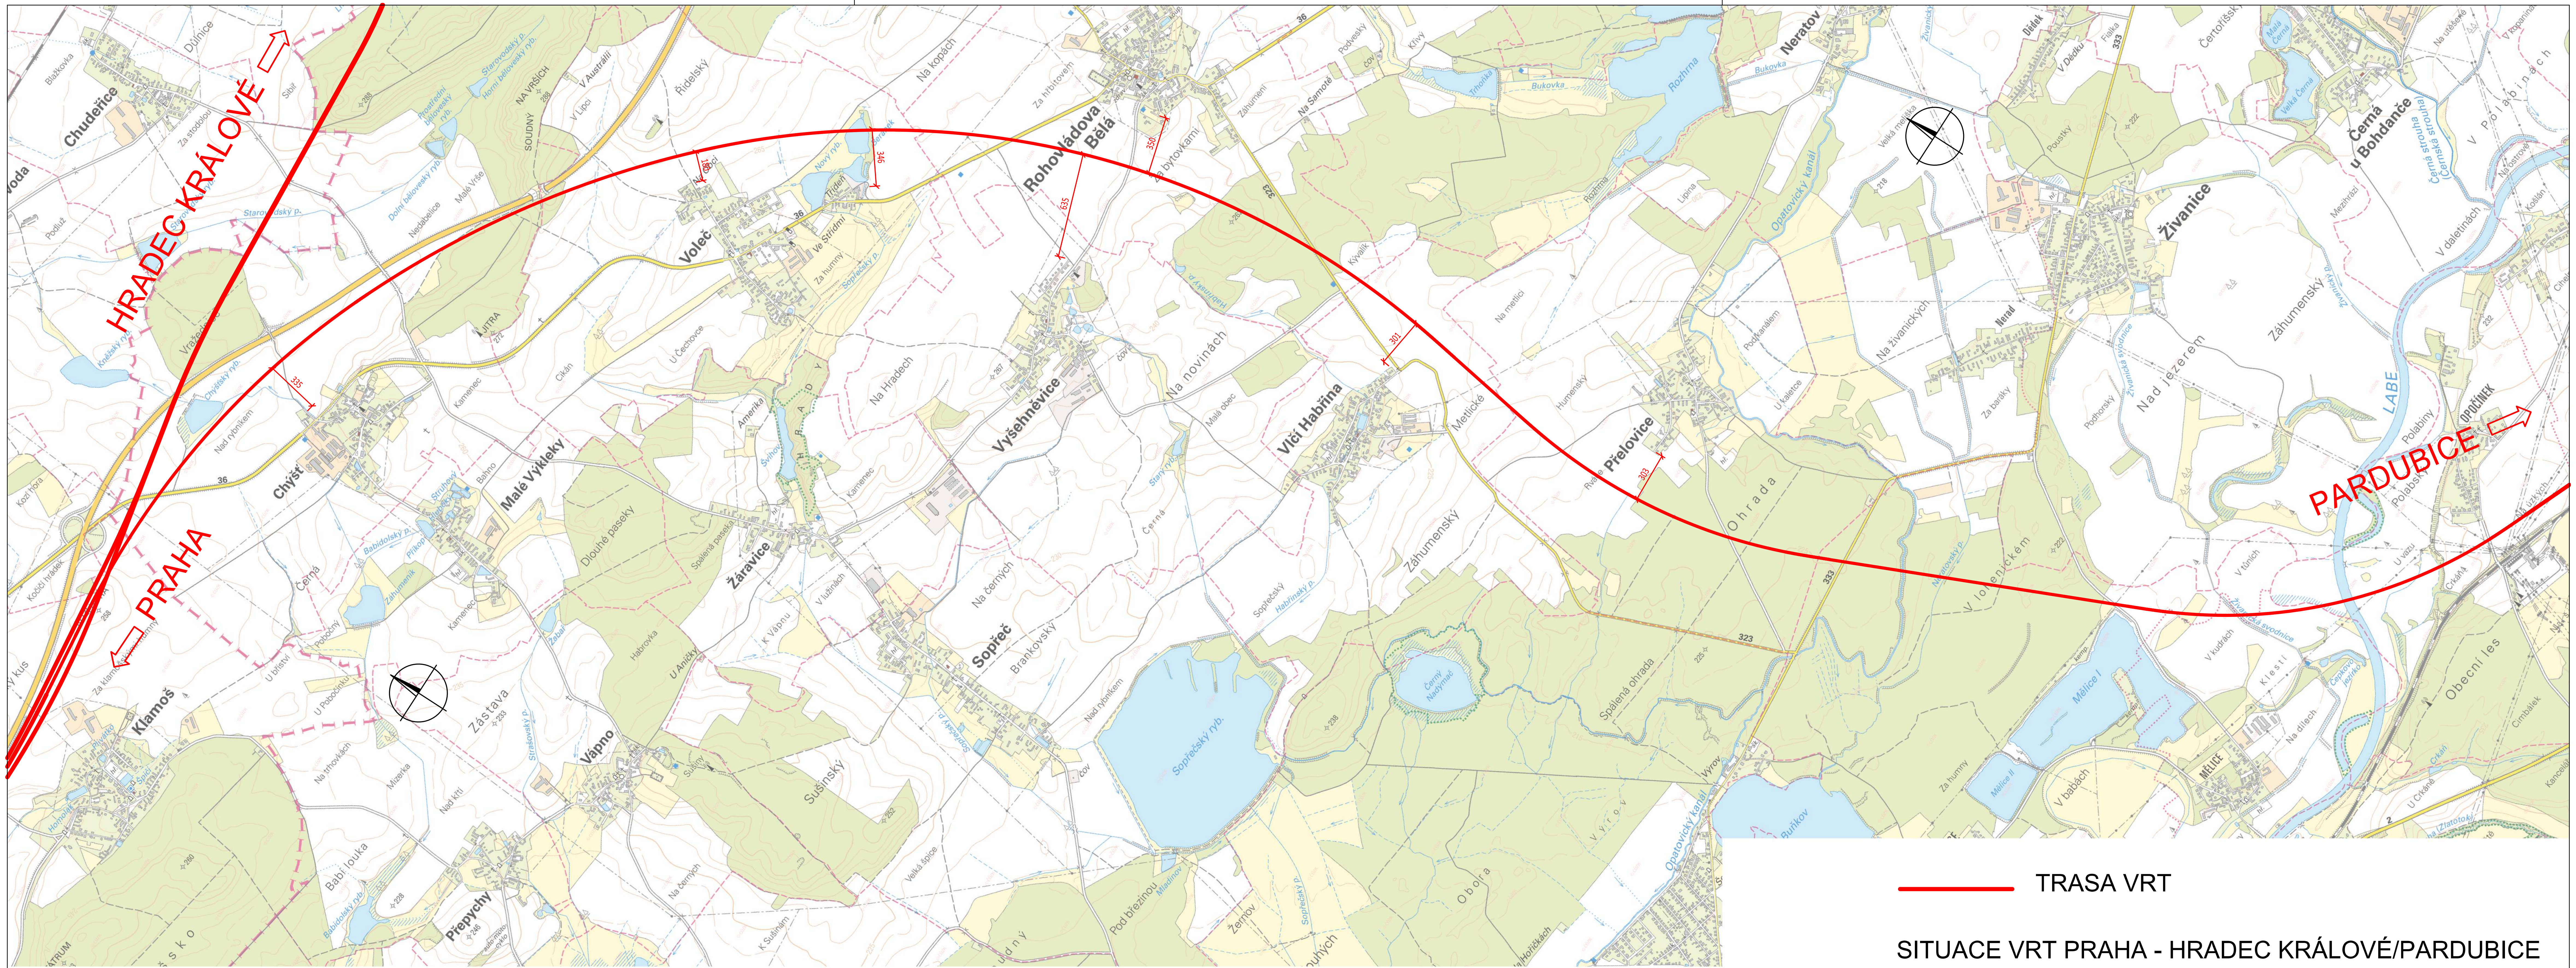

TRASA VRT

SITUACE VRT PRAHA - HRADEC KRÁLOVÉ/PARDUBICE

1 : 25 000

3.5.2024
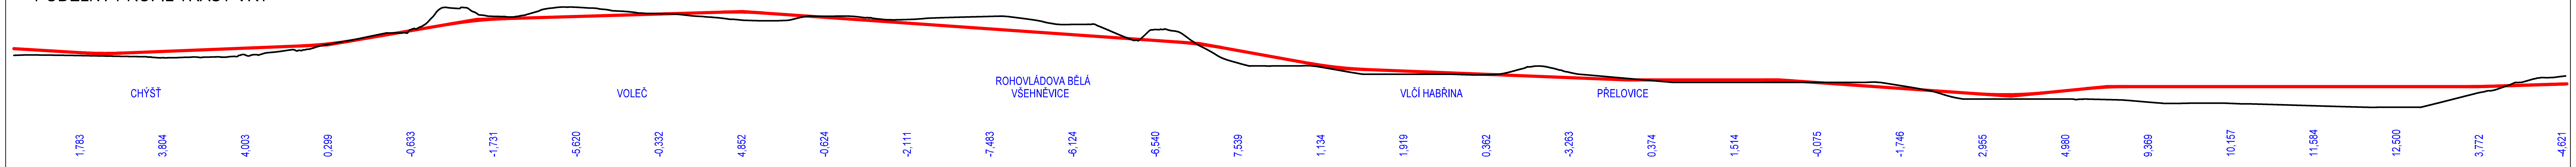
PODÉLNÝ PROFIL TRASY VRT