


# ZMĚNA Č. 5 ÚP ROHOVLÁDOVA BĚLÁ

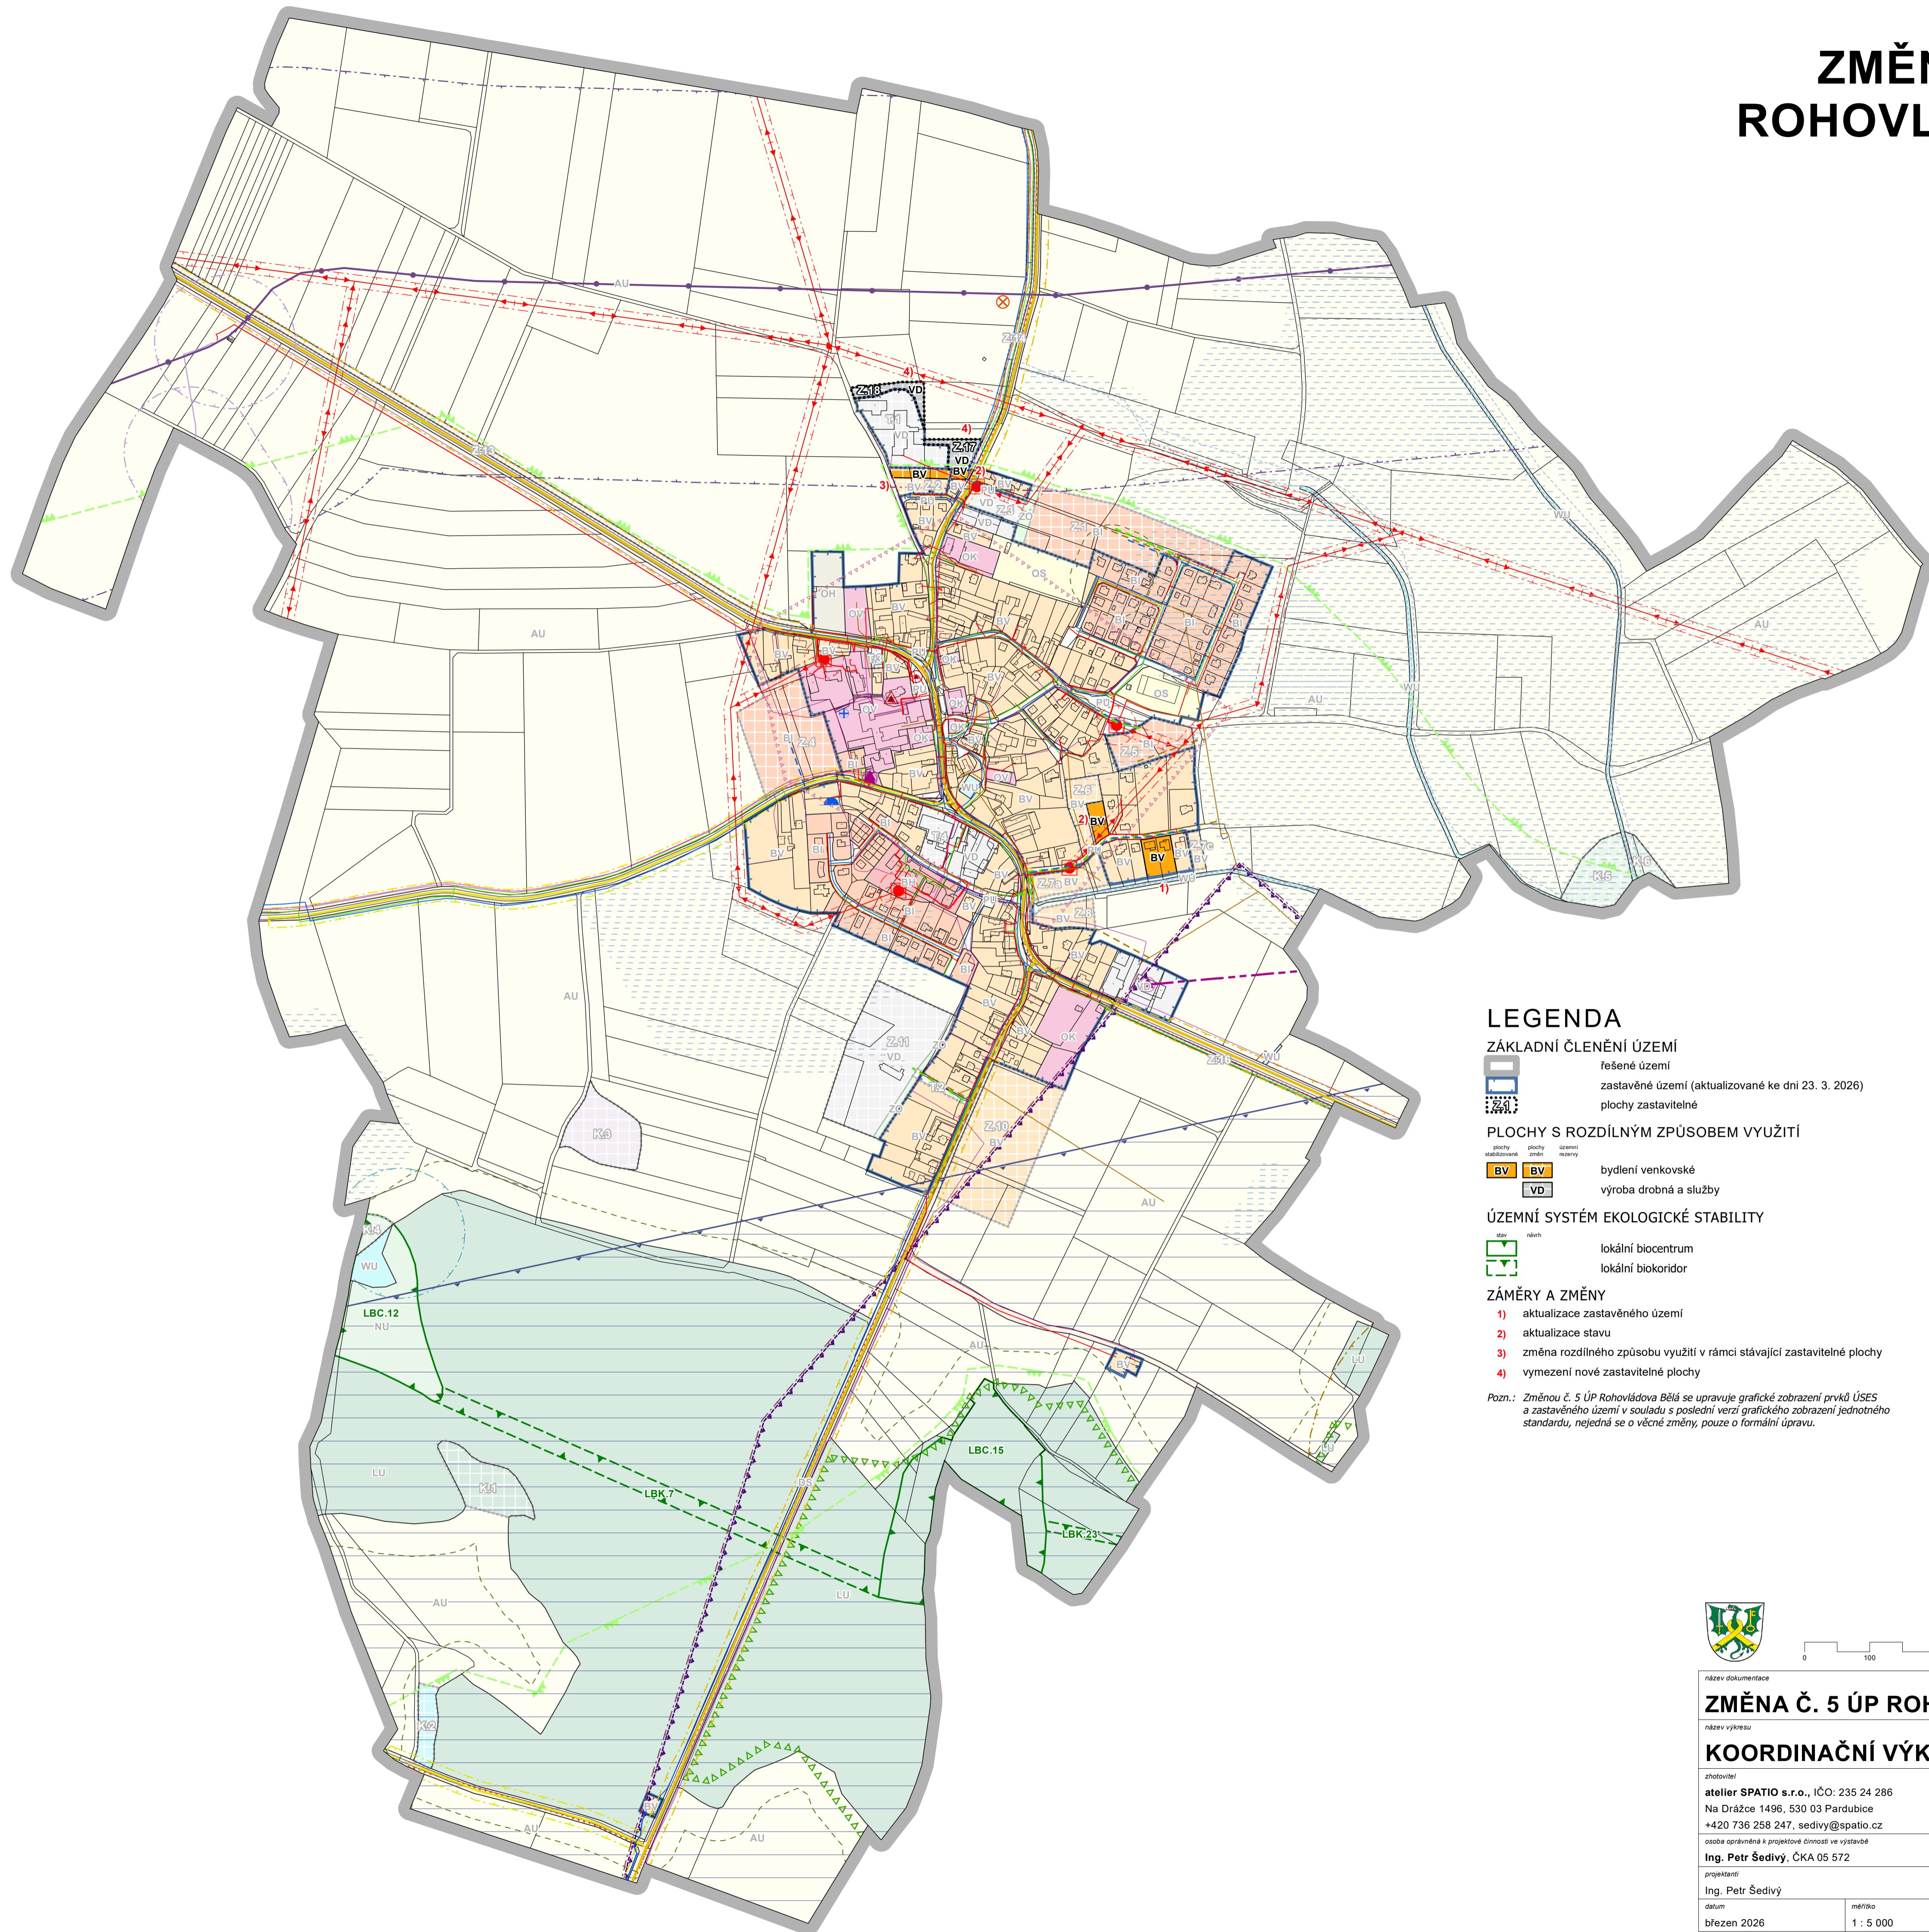

- ### LIMITY VYUŽITÍ ÚZEMÍ
- nemovitá kulturní památka
  - pomník obětím 1. světové války
  - území archeologických nálezů II. kategorie (zbylá část území se nachází v III. kategorii)
  - migračně významné území
  - ochranné pásmo nadregionálního biokoridoru
  - ochranné pásmo lesa
  - staré zátěže území a kontaminované plochy
  - investice do půdy - plošné
  - investice do půdy - líniové
  - ochranné pásmo pozorovacího pramenu ČHMÚ
  - silnice II. třídy
  - ochranné pásmo silnice II. třídy
  - silnice III. třídy
  - ochranné pásmo silnice III. třídy
  - cyklotrasa
  - vodovod
  - vodárenský objekt
  - vrt
  - kanalizace
  - ochranné pásmo ČOV
  - el. stanice
  - el. vedení VN
  - el. vedení NN
  - ochranné pásmo el. vedení a el. stanice
  - plynovod STL
  - produktovod
  - ochranné pásmo produktovodu
  - katodová ochrana
  - ochranné pásmo katodové ochrany
  - RSS trasa
  - objekt na komunikačním vedení
  - komunikační vedení
  - letecký koridor LKD
  - ochranné pásmo střešnice Neratov
  - ochranné pásmo objektu obrany státu
- Celé správní území je v ochranných pásmech leteckých pozemních radiolokačních zařízení.  
 Celé správní území je zájmovým územím Ministerstva obrany z hlediska povolování vyjmenovaných druhů staveb.  
 Celé řešené území je nutné považovat za území s archeologickými nálezy.

## LEGENDA

- ### ZÁKLADNÍ ČLENĚNÍ ÚZEMÍ
- řešené území
  - zastavěné území (aktualizované ke dni 23. 3. 2026)
  - plochy zastavitelné
- ### PLOCHY S ROZDÍLNÝM ZPŮSOBEM VYUŽITÍ
- bydlení venkovské
  - výroba drobná a služby
- ### ÚZEMNÍ SYSTÉM EKOLOGICKÉ STABILITY
- lokální biocentrum
  - lokální biokoridor
- ### ZÁMĚRY A ZMĚNY
- 1) aktualizace zastavěného území
  - 2) aktualizace stavu
  - 3) změna rozdílného způsobu využití v rámci stávající zastavitelné plochy
  - 4) vymezení nové zastavitelné plochy
- Pozn.: Změnou č. 5 ÚP Rohovládova Bělá se upravuje grafické zobrazení prvků ÚSES a zastavěného území v souladu s poslední verzí grafického zobrazení jednotného standardu, nejedná se o věcné změny, pouze o formální úpravu.

<b>ZMĚNA Č. 5 ÚP ROHOVLÁDOVA BĚLÁ</b>		číslo výkresu
<b>KOORDINAČNÍ VÝKRES</b>		<b>6</b>
zhotovitel <b>atelier SPATIO s.r.o.</b> , IČO: 235 24 286 Na Drážce 1496, 530 03 Pardubice +420 736 258 247, sedivy@spatio.cz	otisk autorizačního razítka a podpis autorizované osoby číslo paré	
osoba oprávněná k projektové činnosti ve výstavbě <b>Ing. Petr Šedivý</b> , ČKA 05 572		
projektant <b>Ing. Petr Šedivý</b>		
datum březen 2026	měřítko 1 : 5 000	